


Schnitt A
03 THEATER BODEN

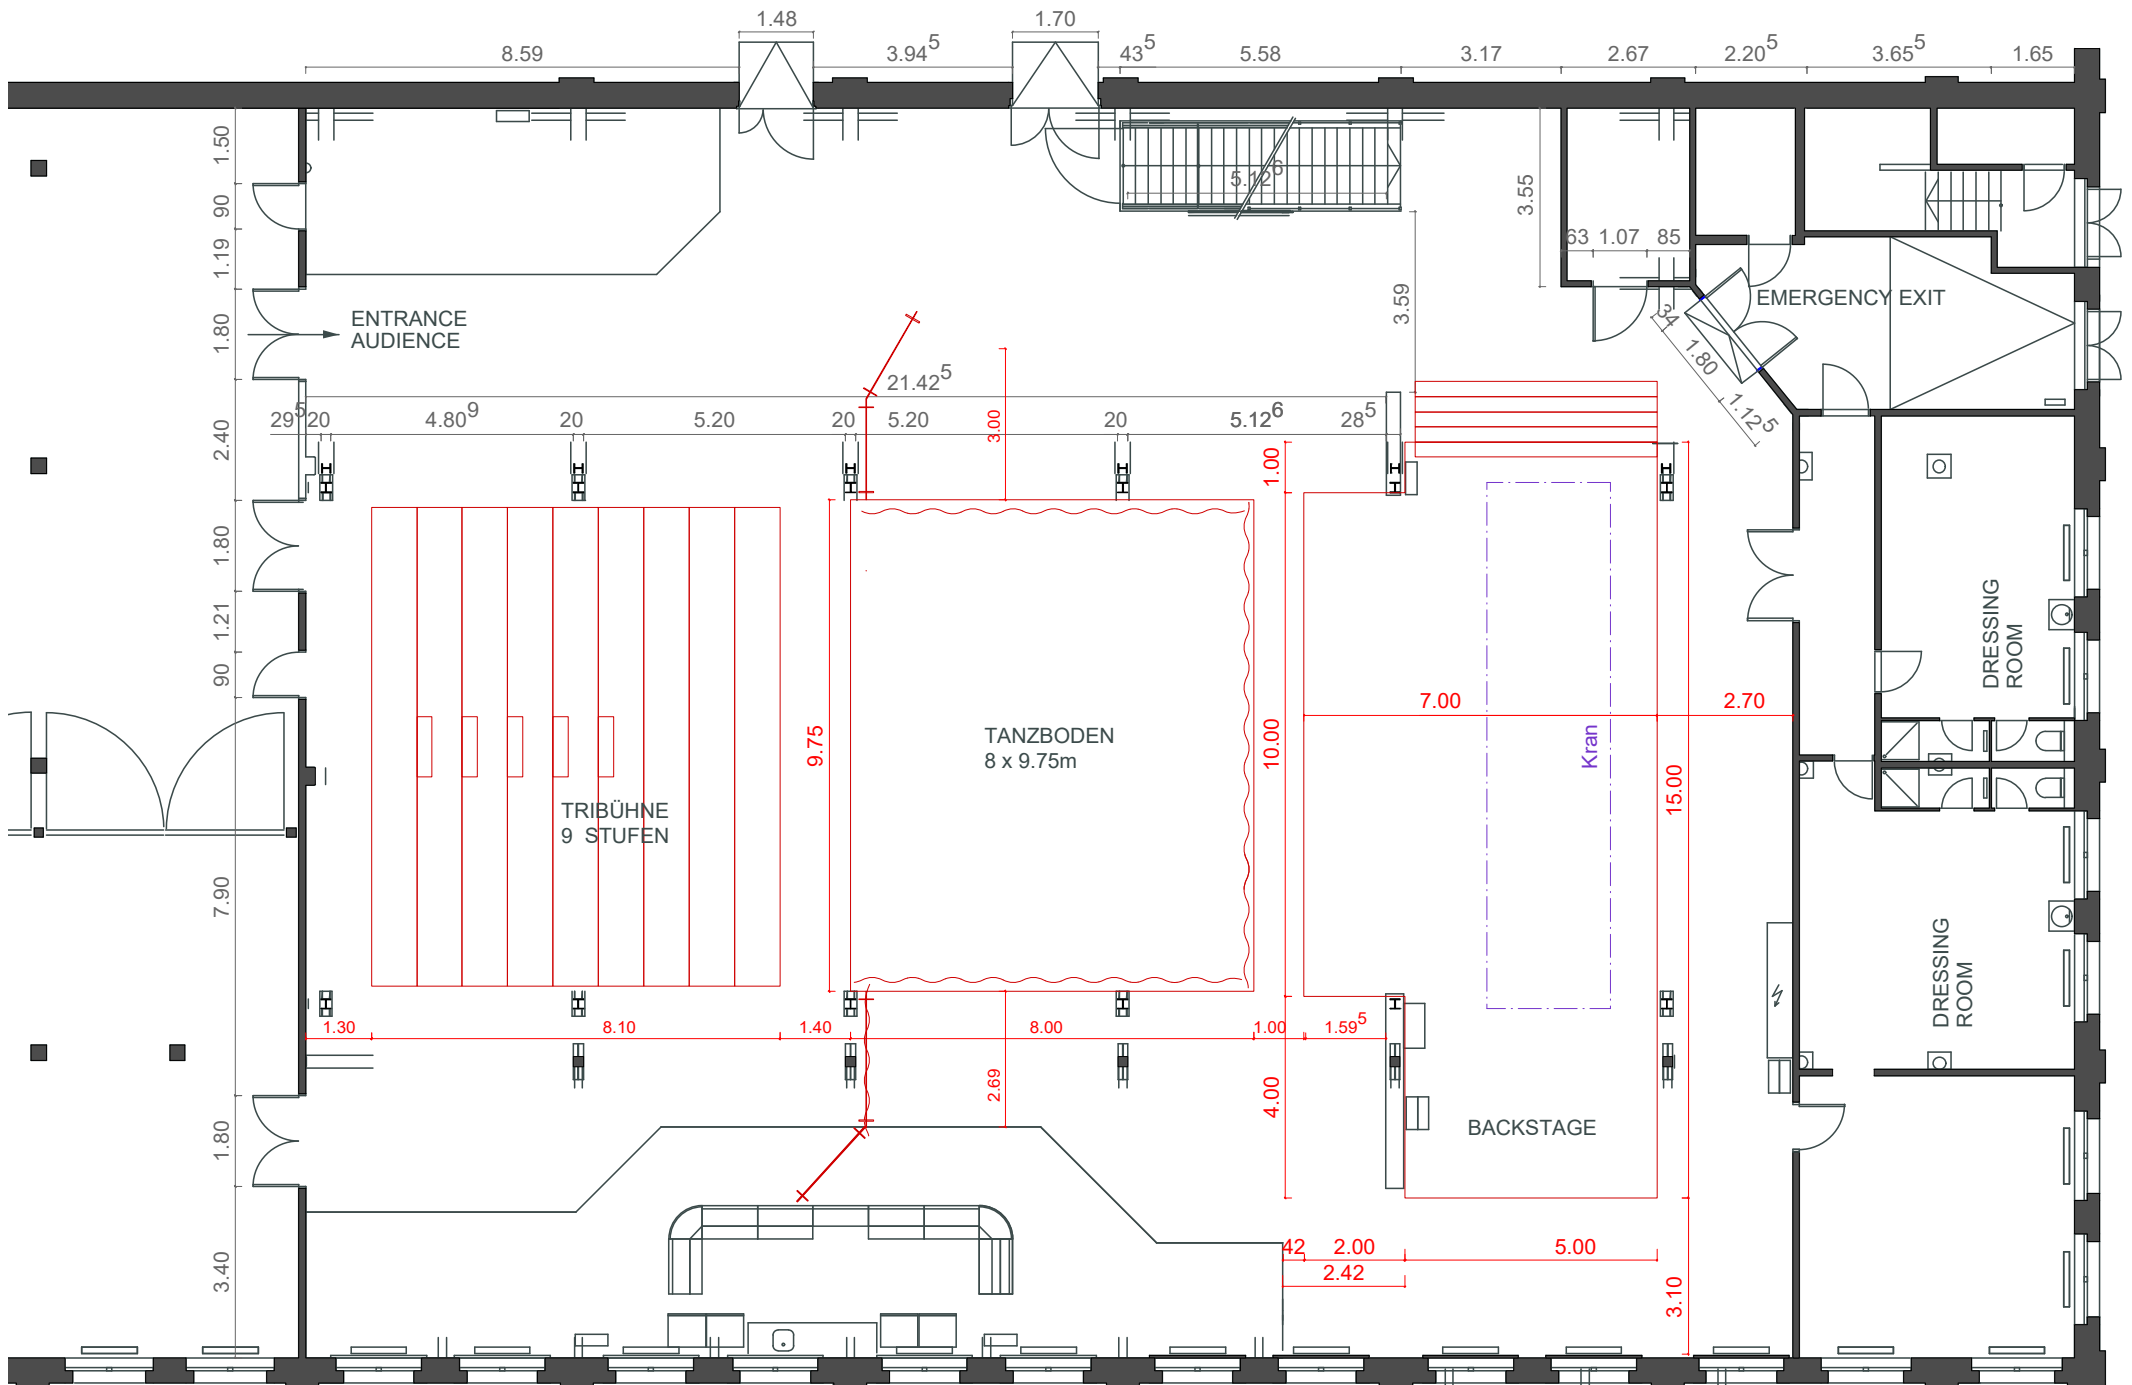

Grundriss
03 THEATER BODEN

Objekt: Rote Fabrik Aktionshalle		
Einrichtung: 03 THEATER BODEN		
Massstab: 1:150	Datum: 27.03.2019	04
Format: A 3	Gezeichnet: TM	Kontakt: www.rotfabrik.ch

Rote Fabrik
Seestrasse 395
Postfach 1073
8038 Zürich