




Objekt ROTE FABRIK CLUBRAUM			Rote Fabrik Seesstrasse 395 Postfach 1073 8038 Zürich
Plan GRUNDRISS / BÜHNE			
Massstab 1:100	Datum 27.03.19	Plan Nr. IGRF_CR_GR_01	
Format A 3	Gezeich. TM	Kontakt www.rotfabrik.ch	

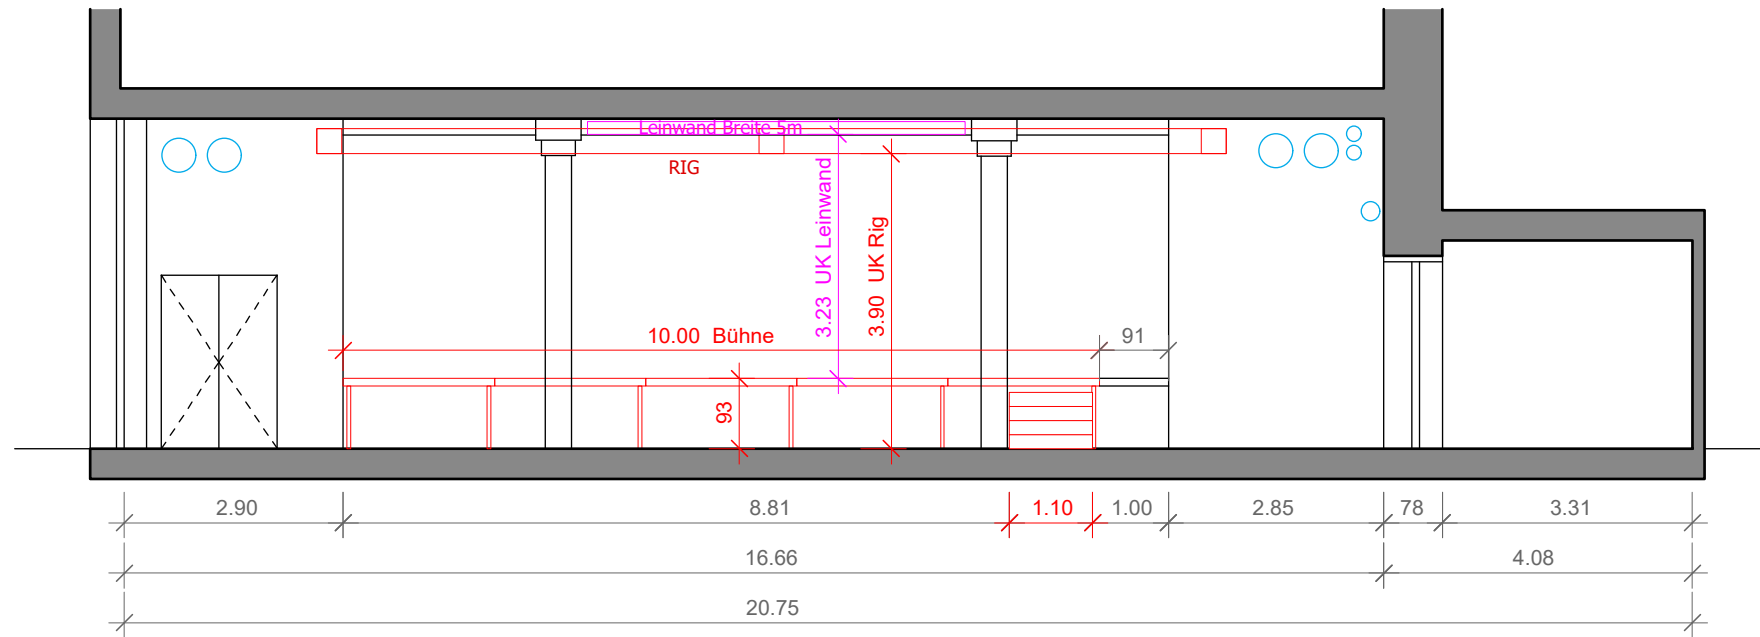


Querschnitt A-A

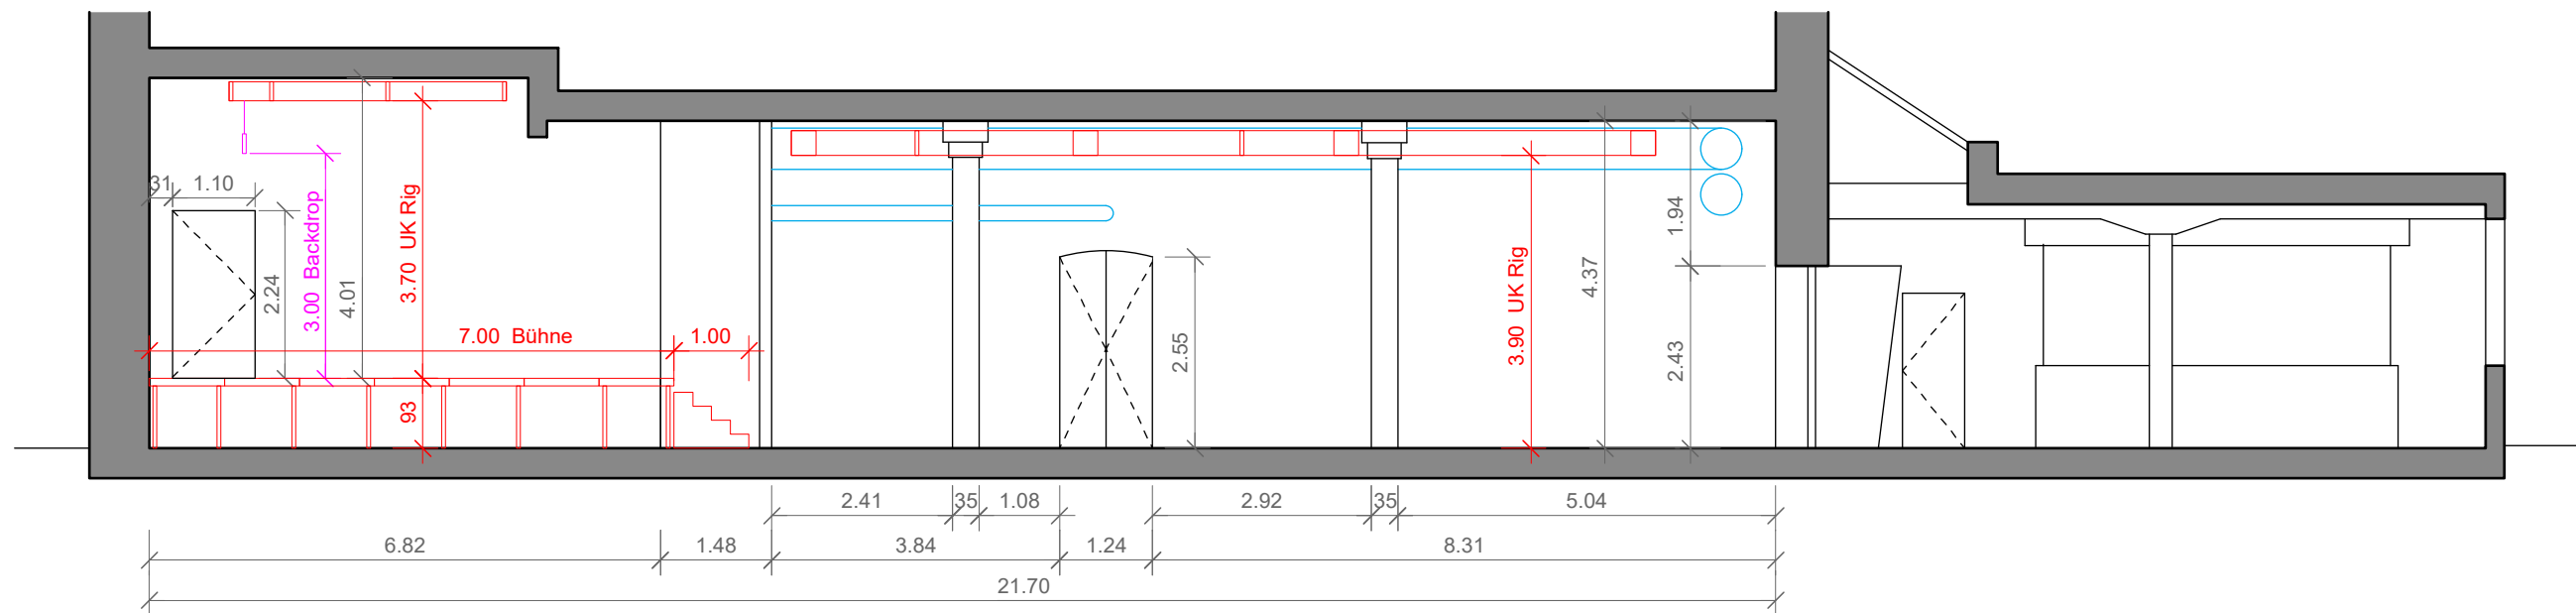


Längsschnitt B-B

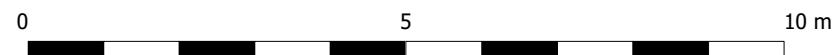


Objekt ROTE FABRIK CLUBRAUM			Rote Fabrik Seestrasse 395 Postfach 1073 8038 Zürich
Plan SCHNITTE A-A , B-B			
Masstab 1:100	Datum 27.03.19	Plan Nr. IGRF_CR_SN_01	
Format A 3	Gezeich. TM	Kontakt www.rotfabrik.ch	

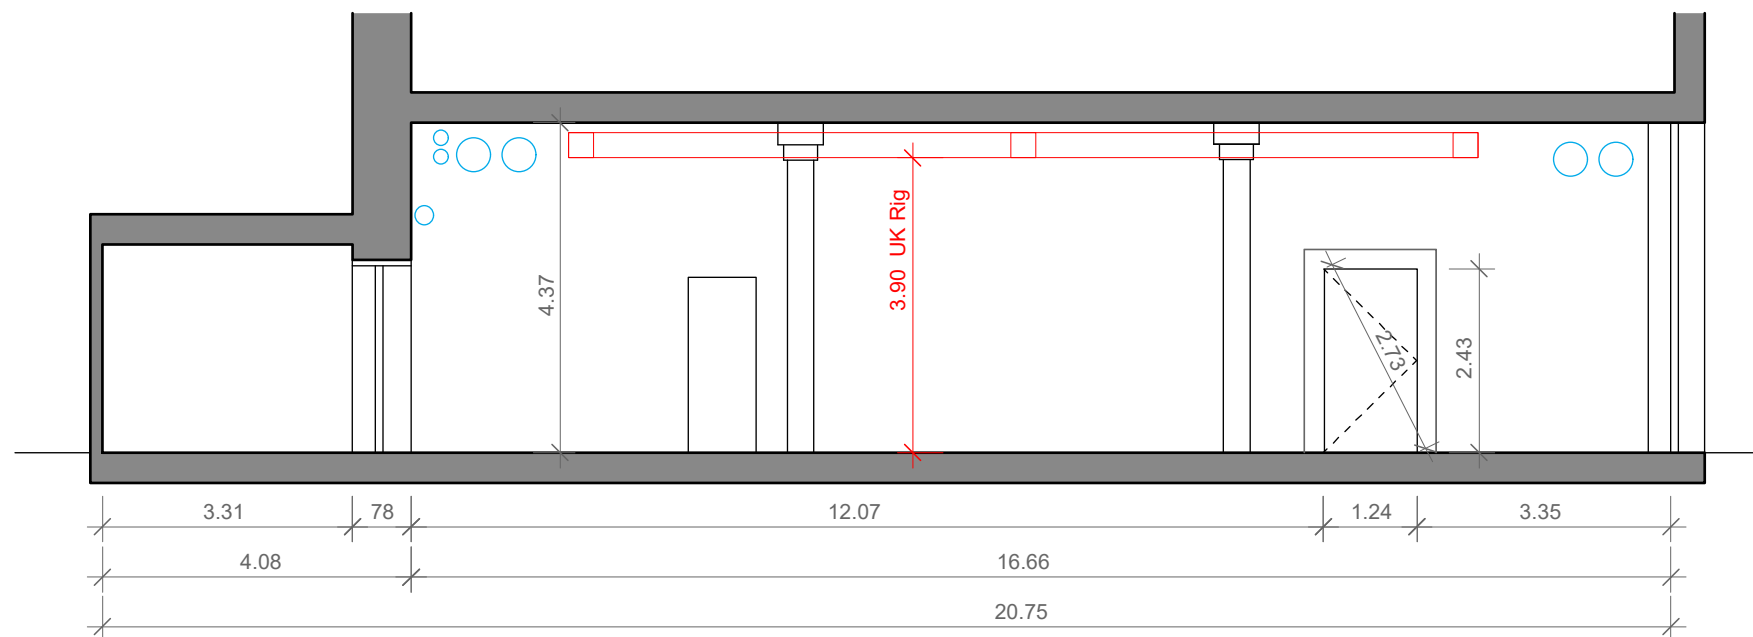


Querschnitt c-c

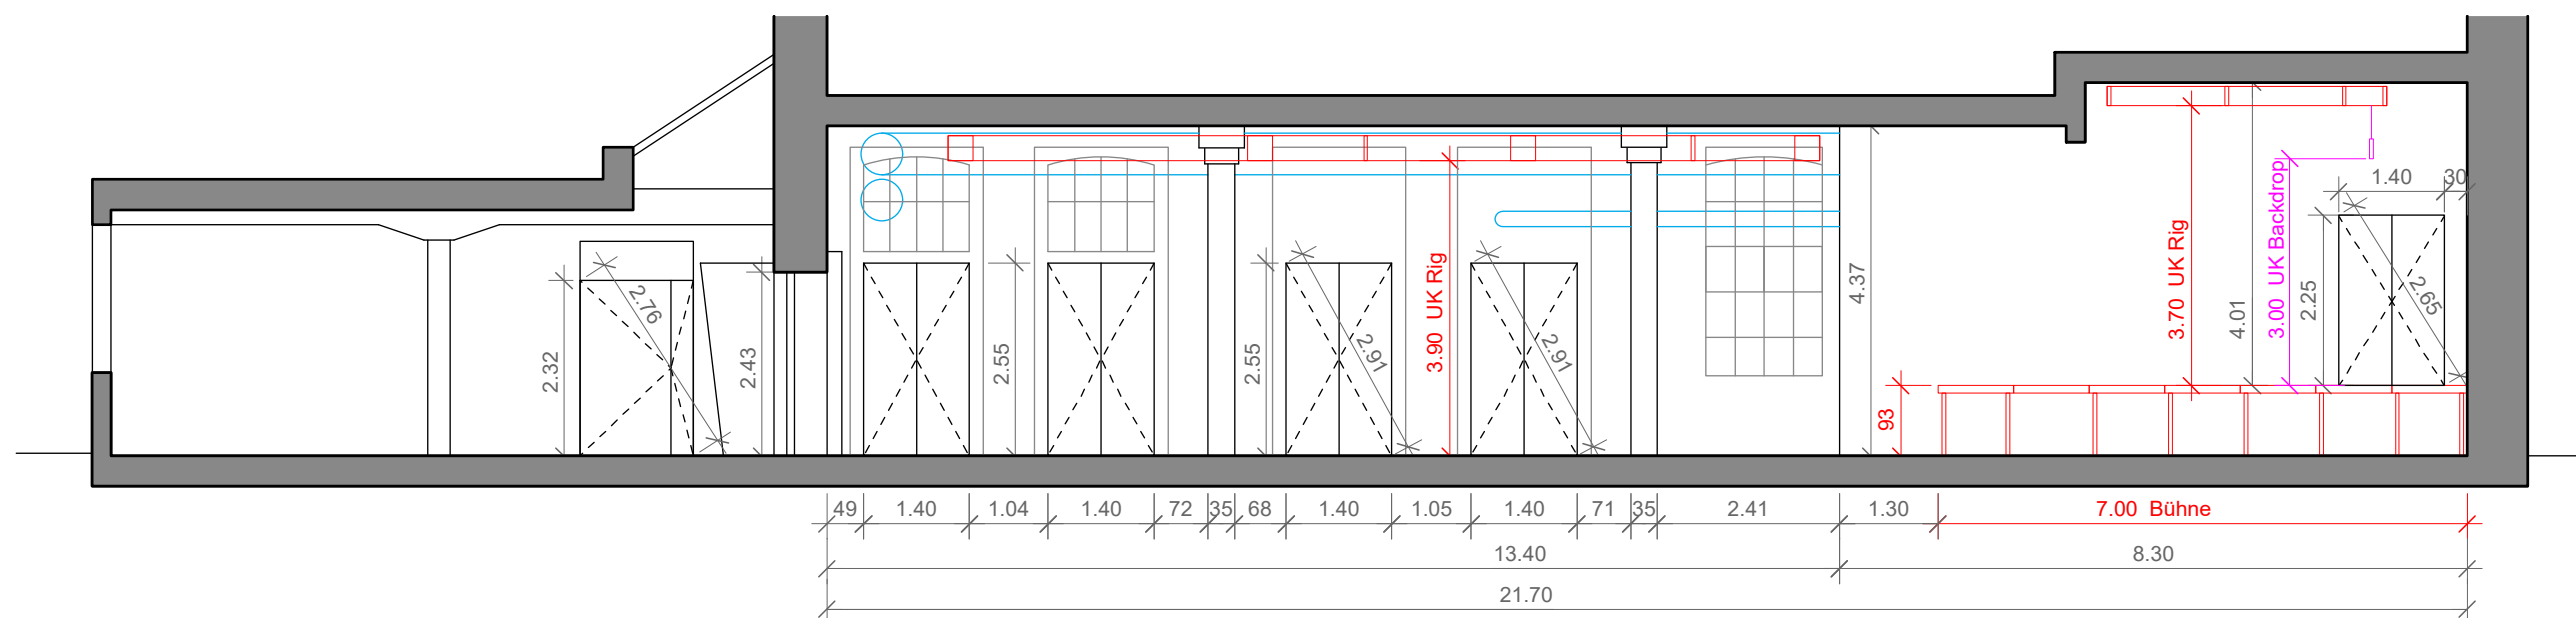

Längsschnitt D-D

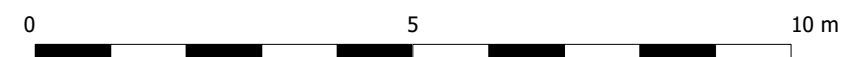

Objekt ROTE FABRIK CLUBRAUM			Rote Fabrik Seesstrasse 395 Postfach 1073 8038 Zürich
Plan SCHNITTE C-C, D-D			
Massstab 1:100	Datum 27.03.19	Plan Nr. IGRF_CR_SN_02	
Format A 3	Gezeich. TM	Kontakt www.rotfabrik.ch	

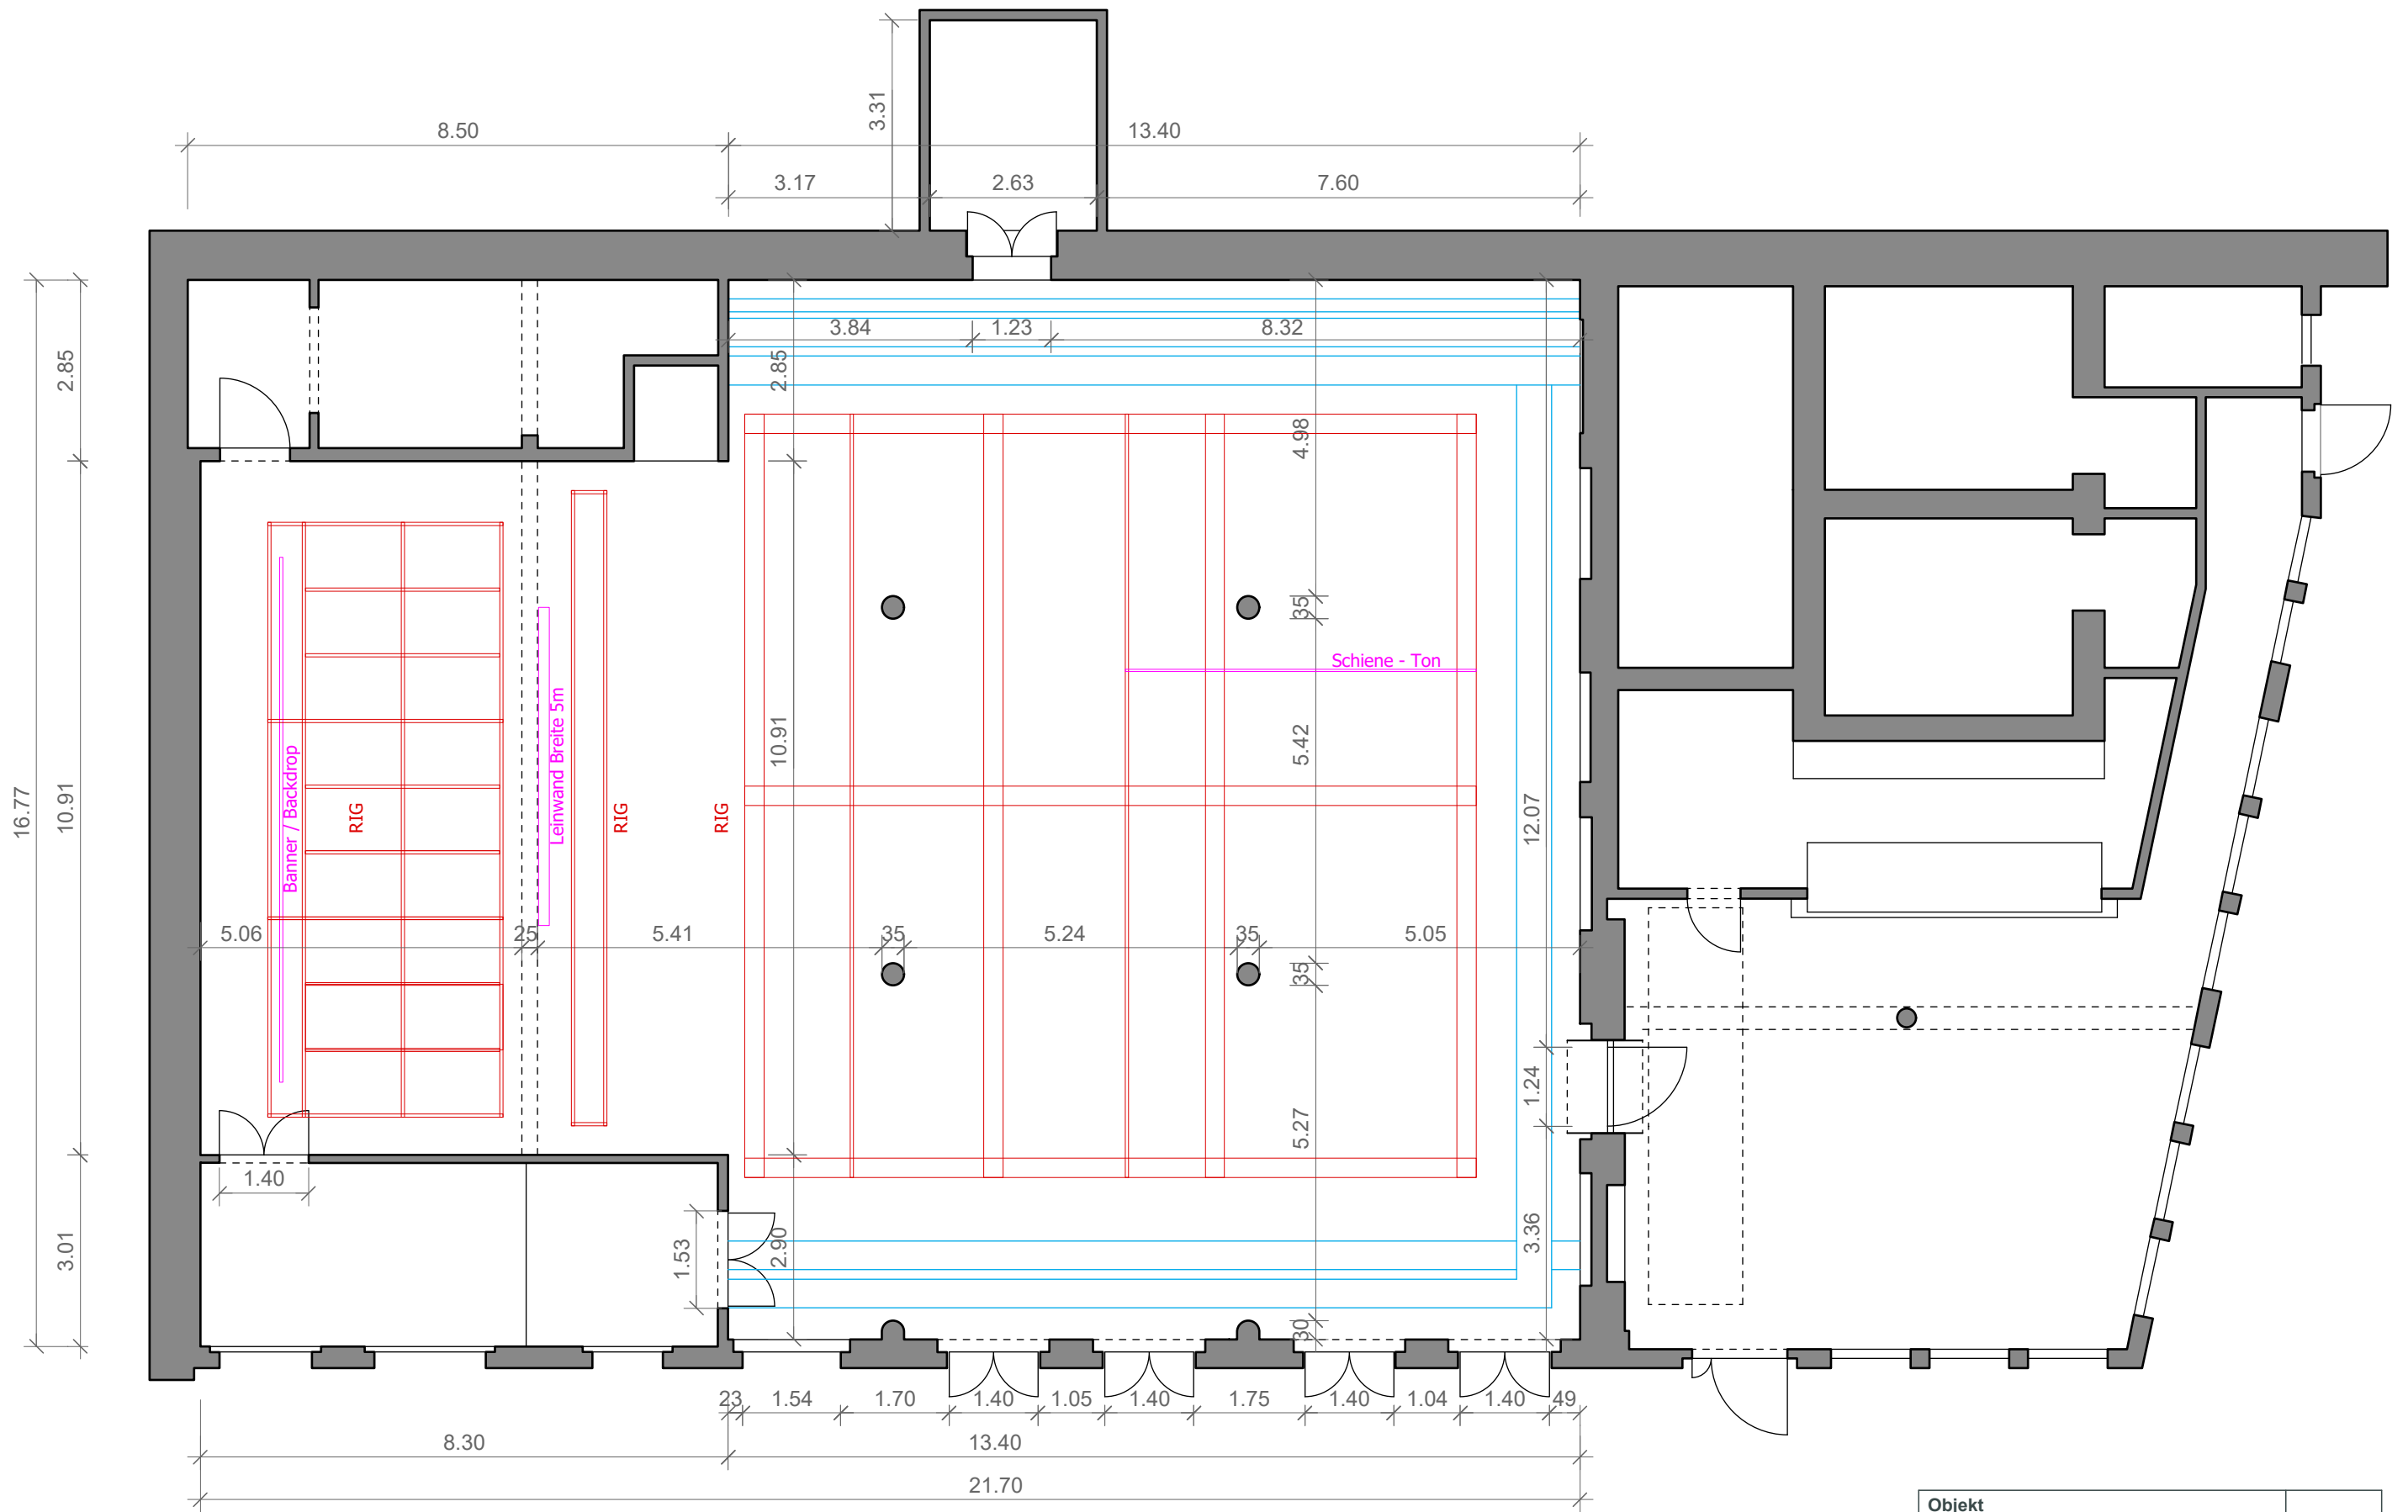

Objekt ROTE FABRIK CLUBRAUM			Rote Fabrik Seestrasse 395 Postfach 1073 8038 Zürich
Plan DECKENSPIEGEL / RIG			
Massstab 1:100	Datum 27.03.19	Plan Nr. IGRF_CR_DS_01	
Format A 3	Gezeich. TM	Kontakt www.rotfabrik.ch	

