



Querschnitt A-A

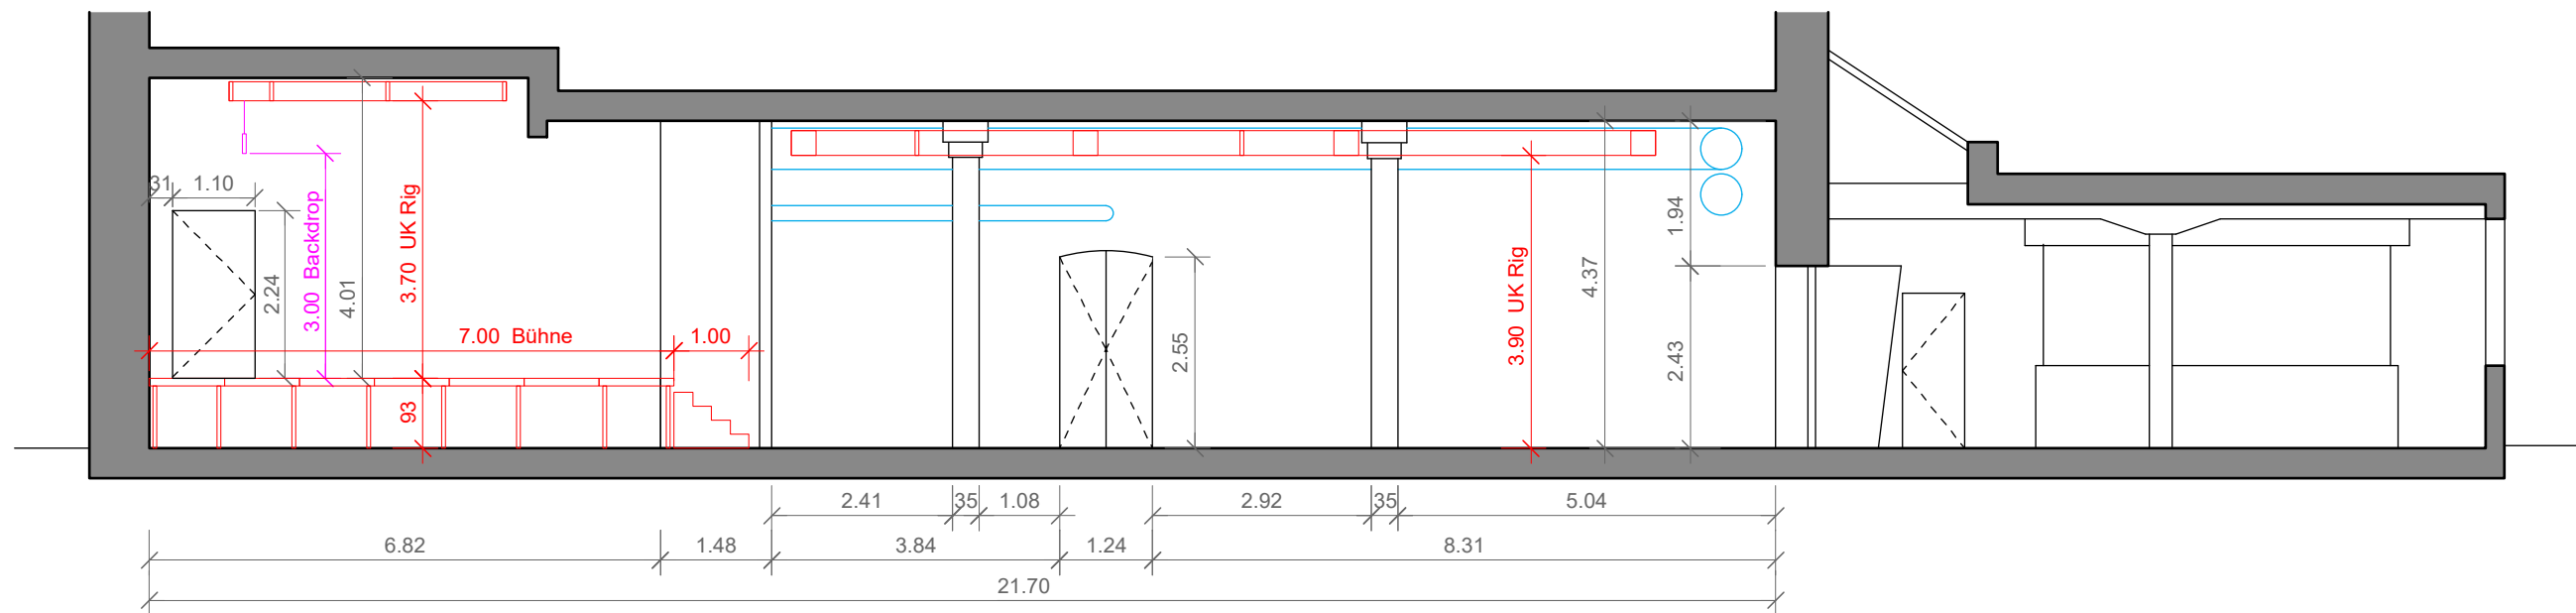

Längsschnitt B-B

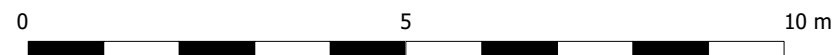

<b>Objekt</b> ROTE FABRIK CLUBRAUM			Rote Fabrik Seestrasse 395 Postfach 1073 8038 Zürich
<b>Plan</b> SCHNITTE A-A , B-B			
<b>Masstab</b> 1:100	<b>Datum</b> 27.03.19	<b>Plan Nr.</b> IGRF_CR_SN_01	
<b>Format</b> A 3	<b>Gezeich.</b> TM	<b>Kontakt</b> www.rotefabrik.ch	