



Querschnitt c-c

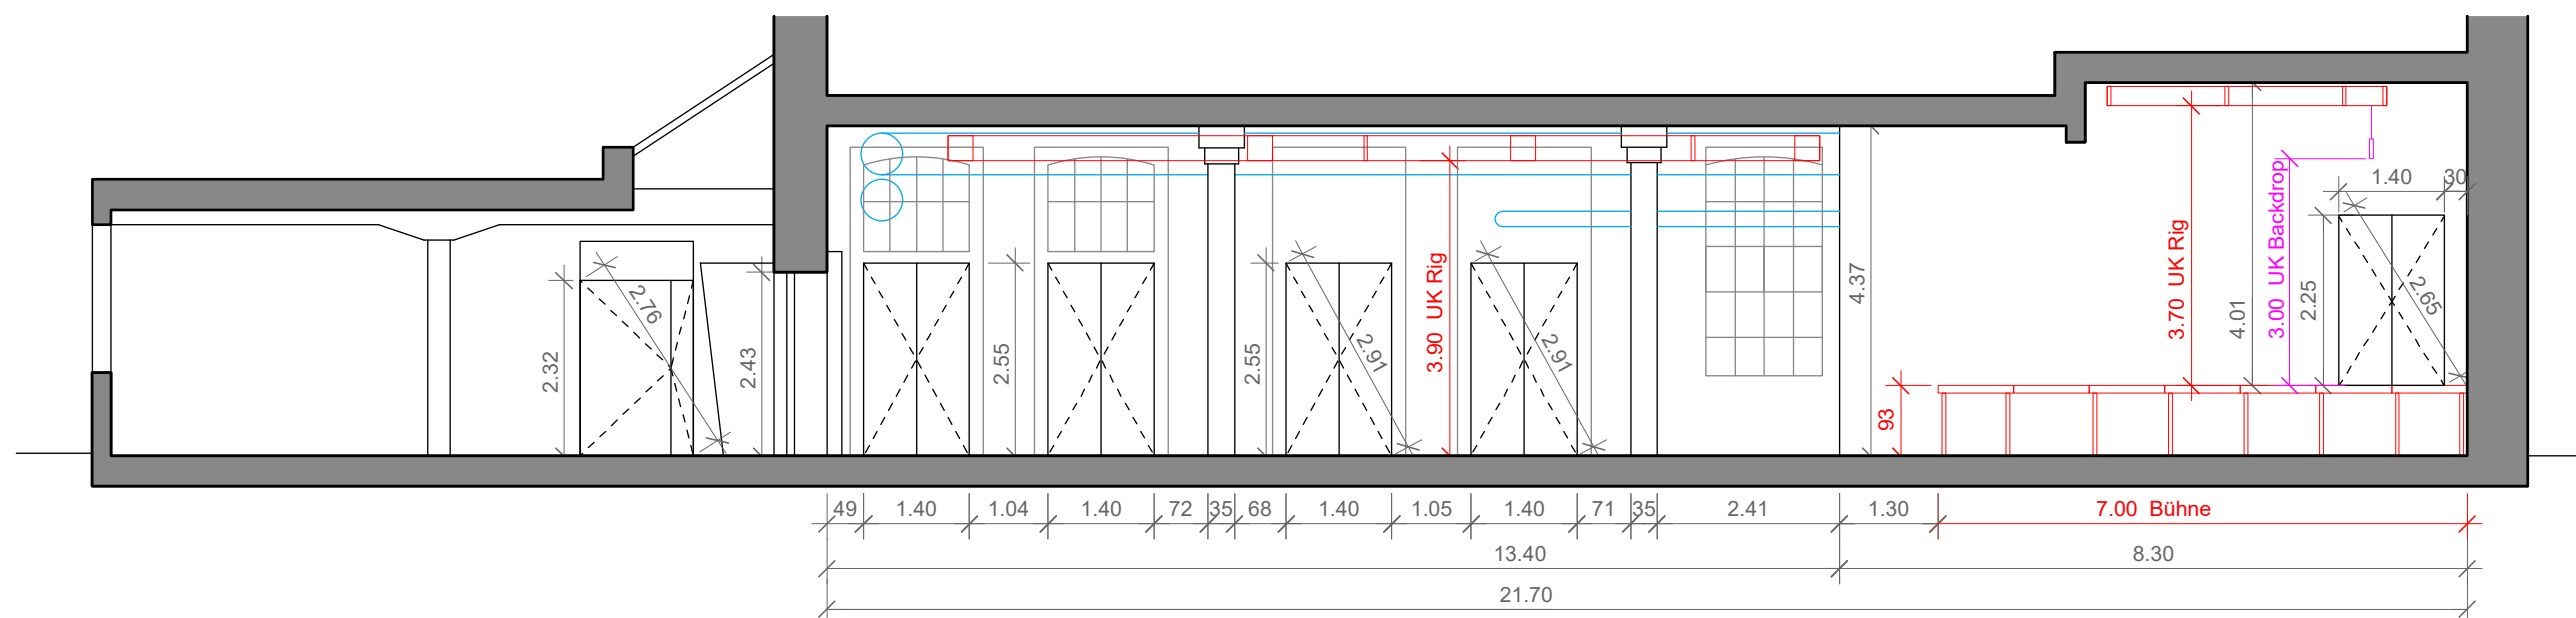

Längsschnitt D-D

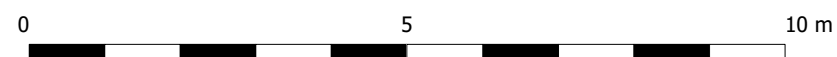

<b>Objekt</b> ROTE FABRIK CLUBRAUM			Rote Fabrik Seesstrasse 395 Postfach 1073 8038 Zürich
<b>Plan</b> SCHNITTE C-C, D-D			
<b>Massstab</b> 1:100	<b>Datum</b> 27.03.19	<b>Plan Nr.</b> IGRF_CR_SN_02	
<b>Format</b> A 3	<b>Gezeich.</b> TM	<b>Kontakt</b> www.rotfabrik.ch	